


Маркировочный план цокольного этажа

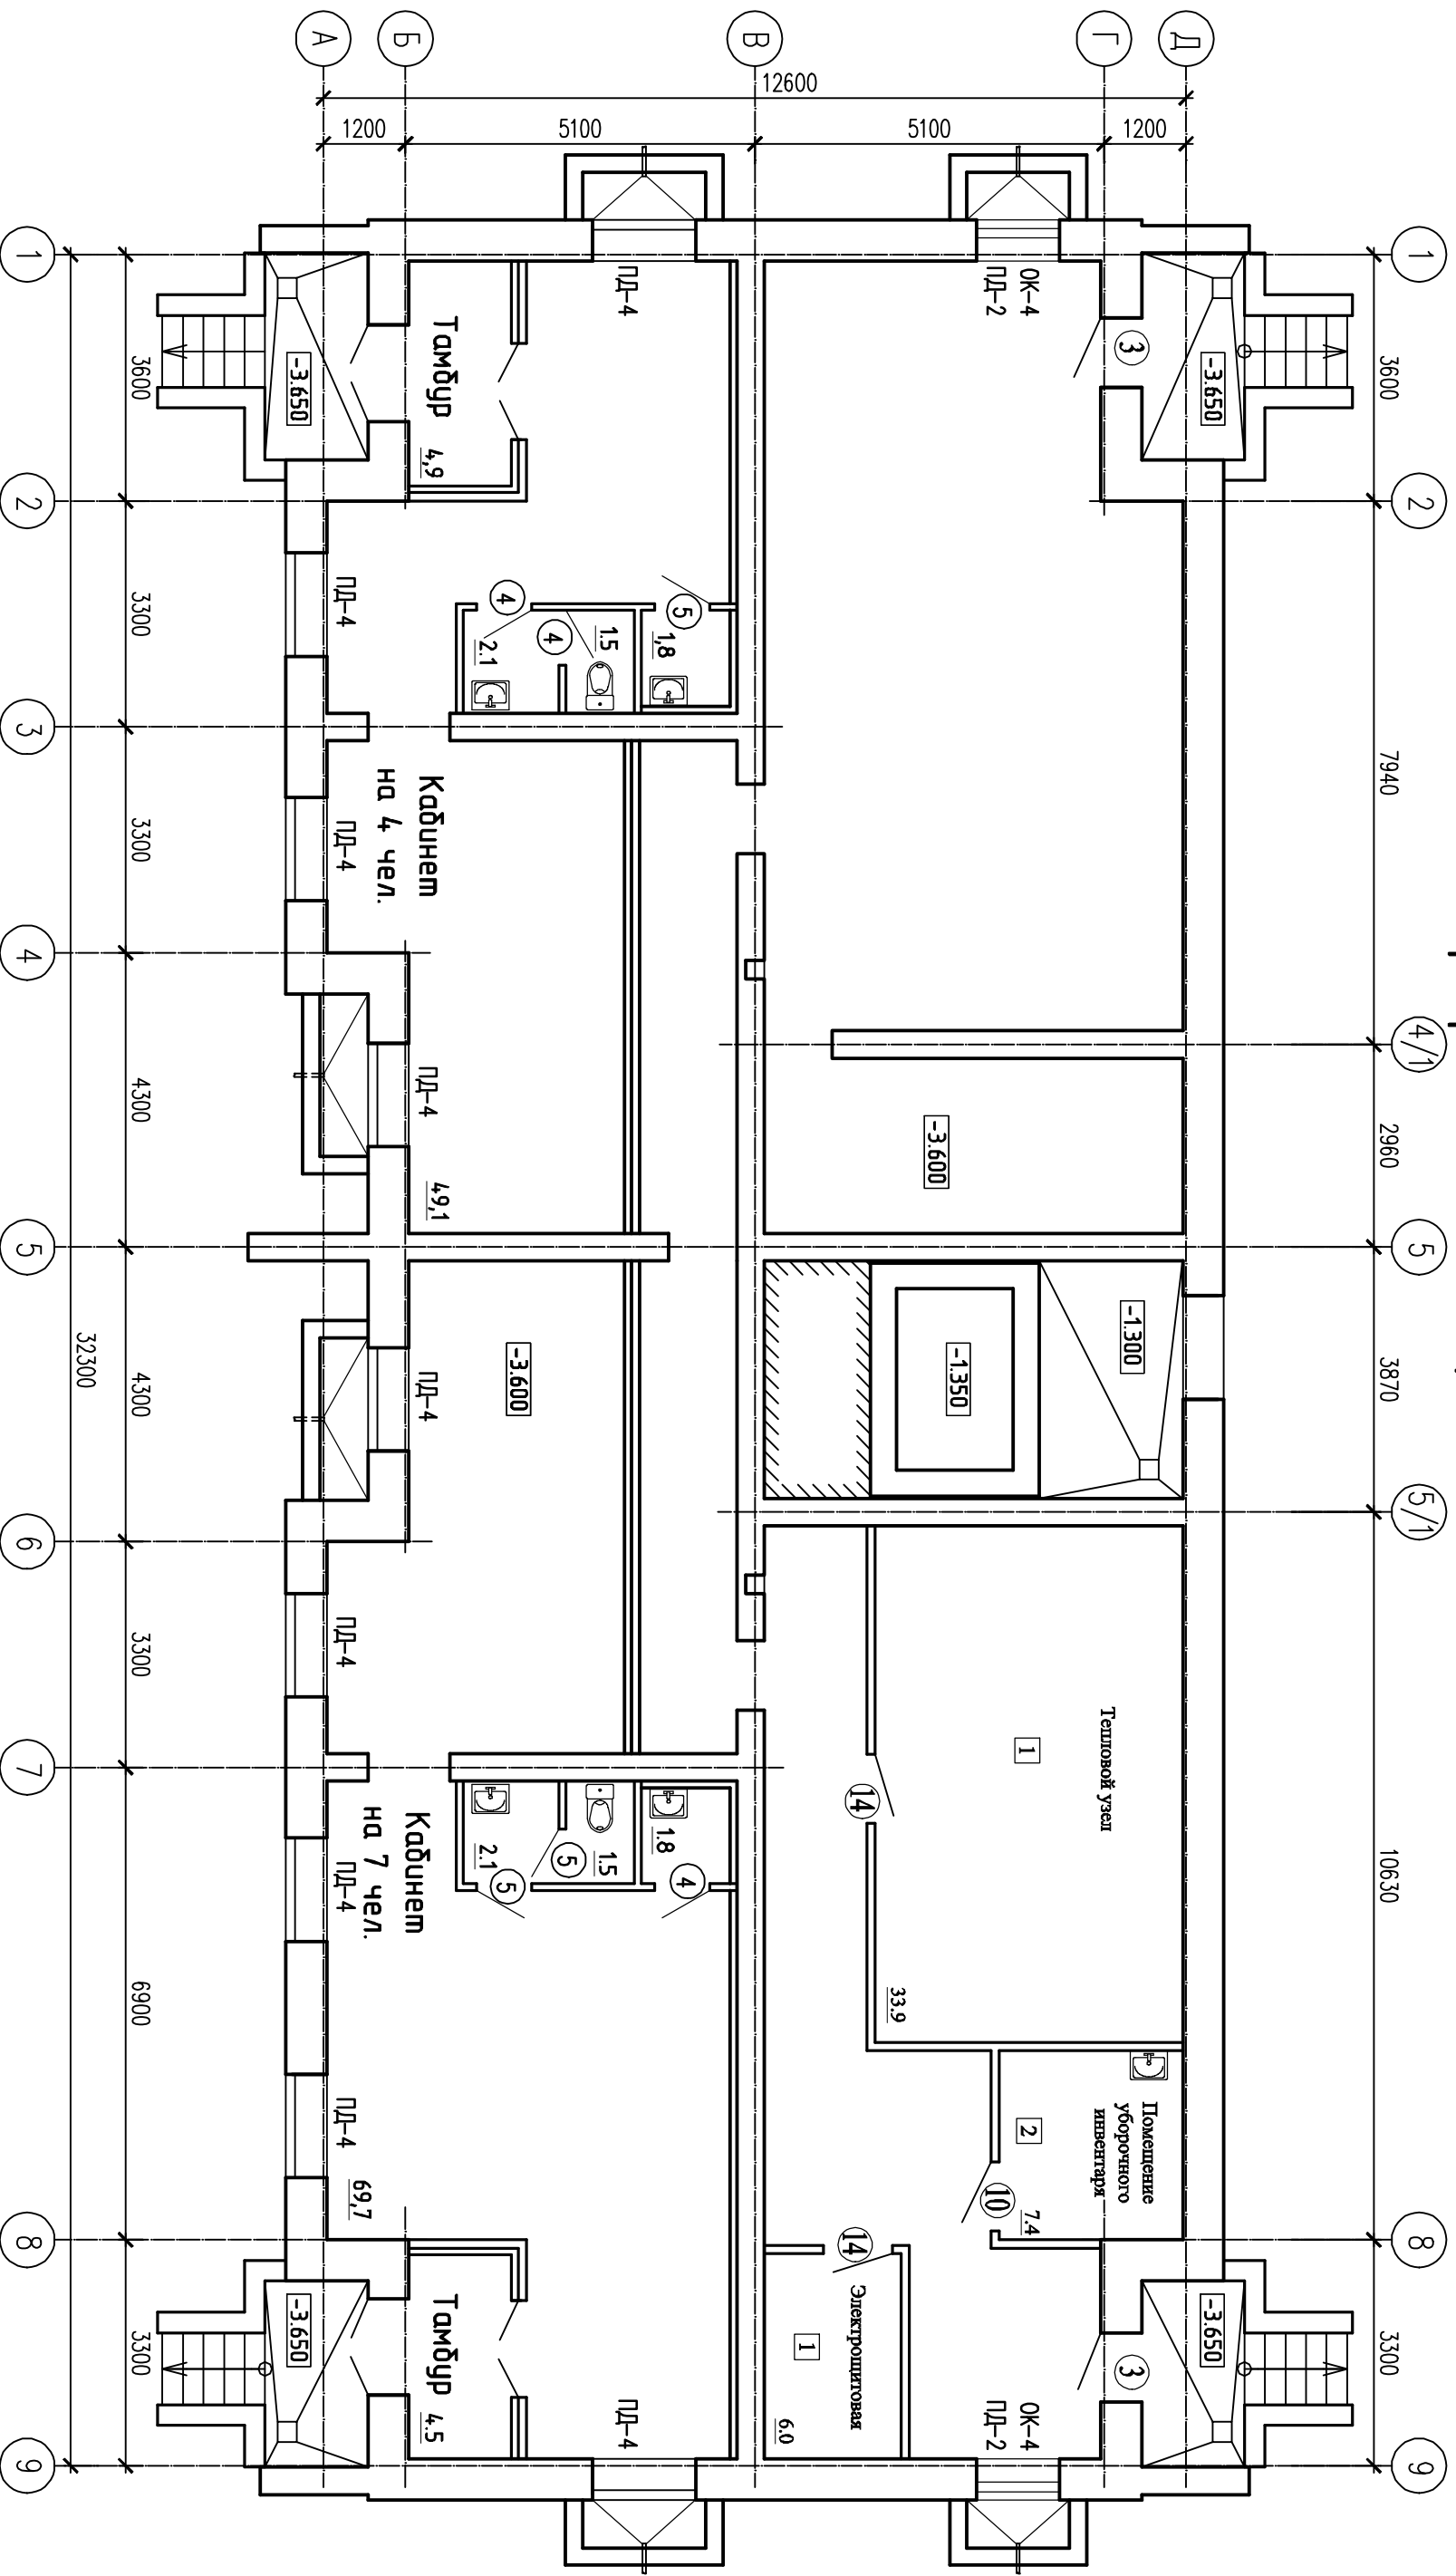

| | | | |
|--------------|--|--|--|
| Согласовано: | | | |
| | | | |
| | | | |
| | | | |

| | | |
|----------|----------------|--------------|
| Инв.№под | Подпись и дата | Взамен инв.№ |
| | | |
| | | |

| | | | | | | | | | |
|---|---------|---------|------|------|------|--------|----------------------|--------|--|
| 674-17 | | | | | | АР | | | |
| Многоквартирное жилое здание со вспомогательными помещениями общественного назначения по ул. Рухлявьева, 2 в Нововытском районе г. Кирова | | | | | | | | | |
| Изм | Кол | Лист | №док | Подп | Дата | Стадия | Лист | Листов | |
| Разработал | | Елсүков | | | | П | 3 | | |
| Проверил | | Елсүков | | | | | | | |
| ТИП | | Елсүков | | | | | | | |
| Норм. контр. | Елсүков | | | | | | | | |
| Маркировочный план цокольного этажа | | | | | | | ООО "Инженер-Гарант" | | |