


# Маркировочный план цокольного этажа

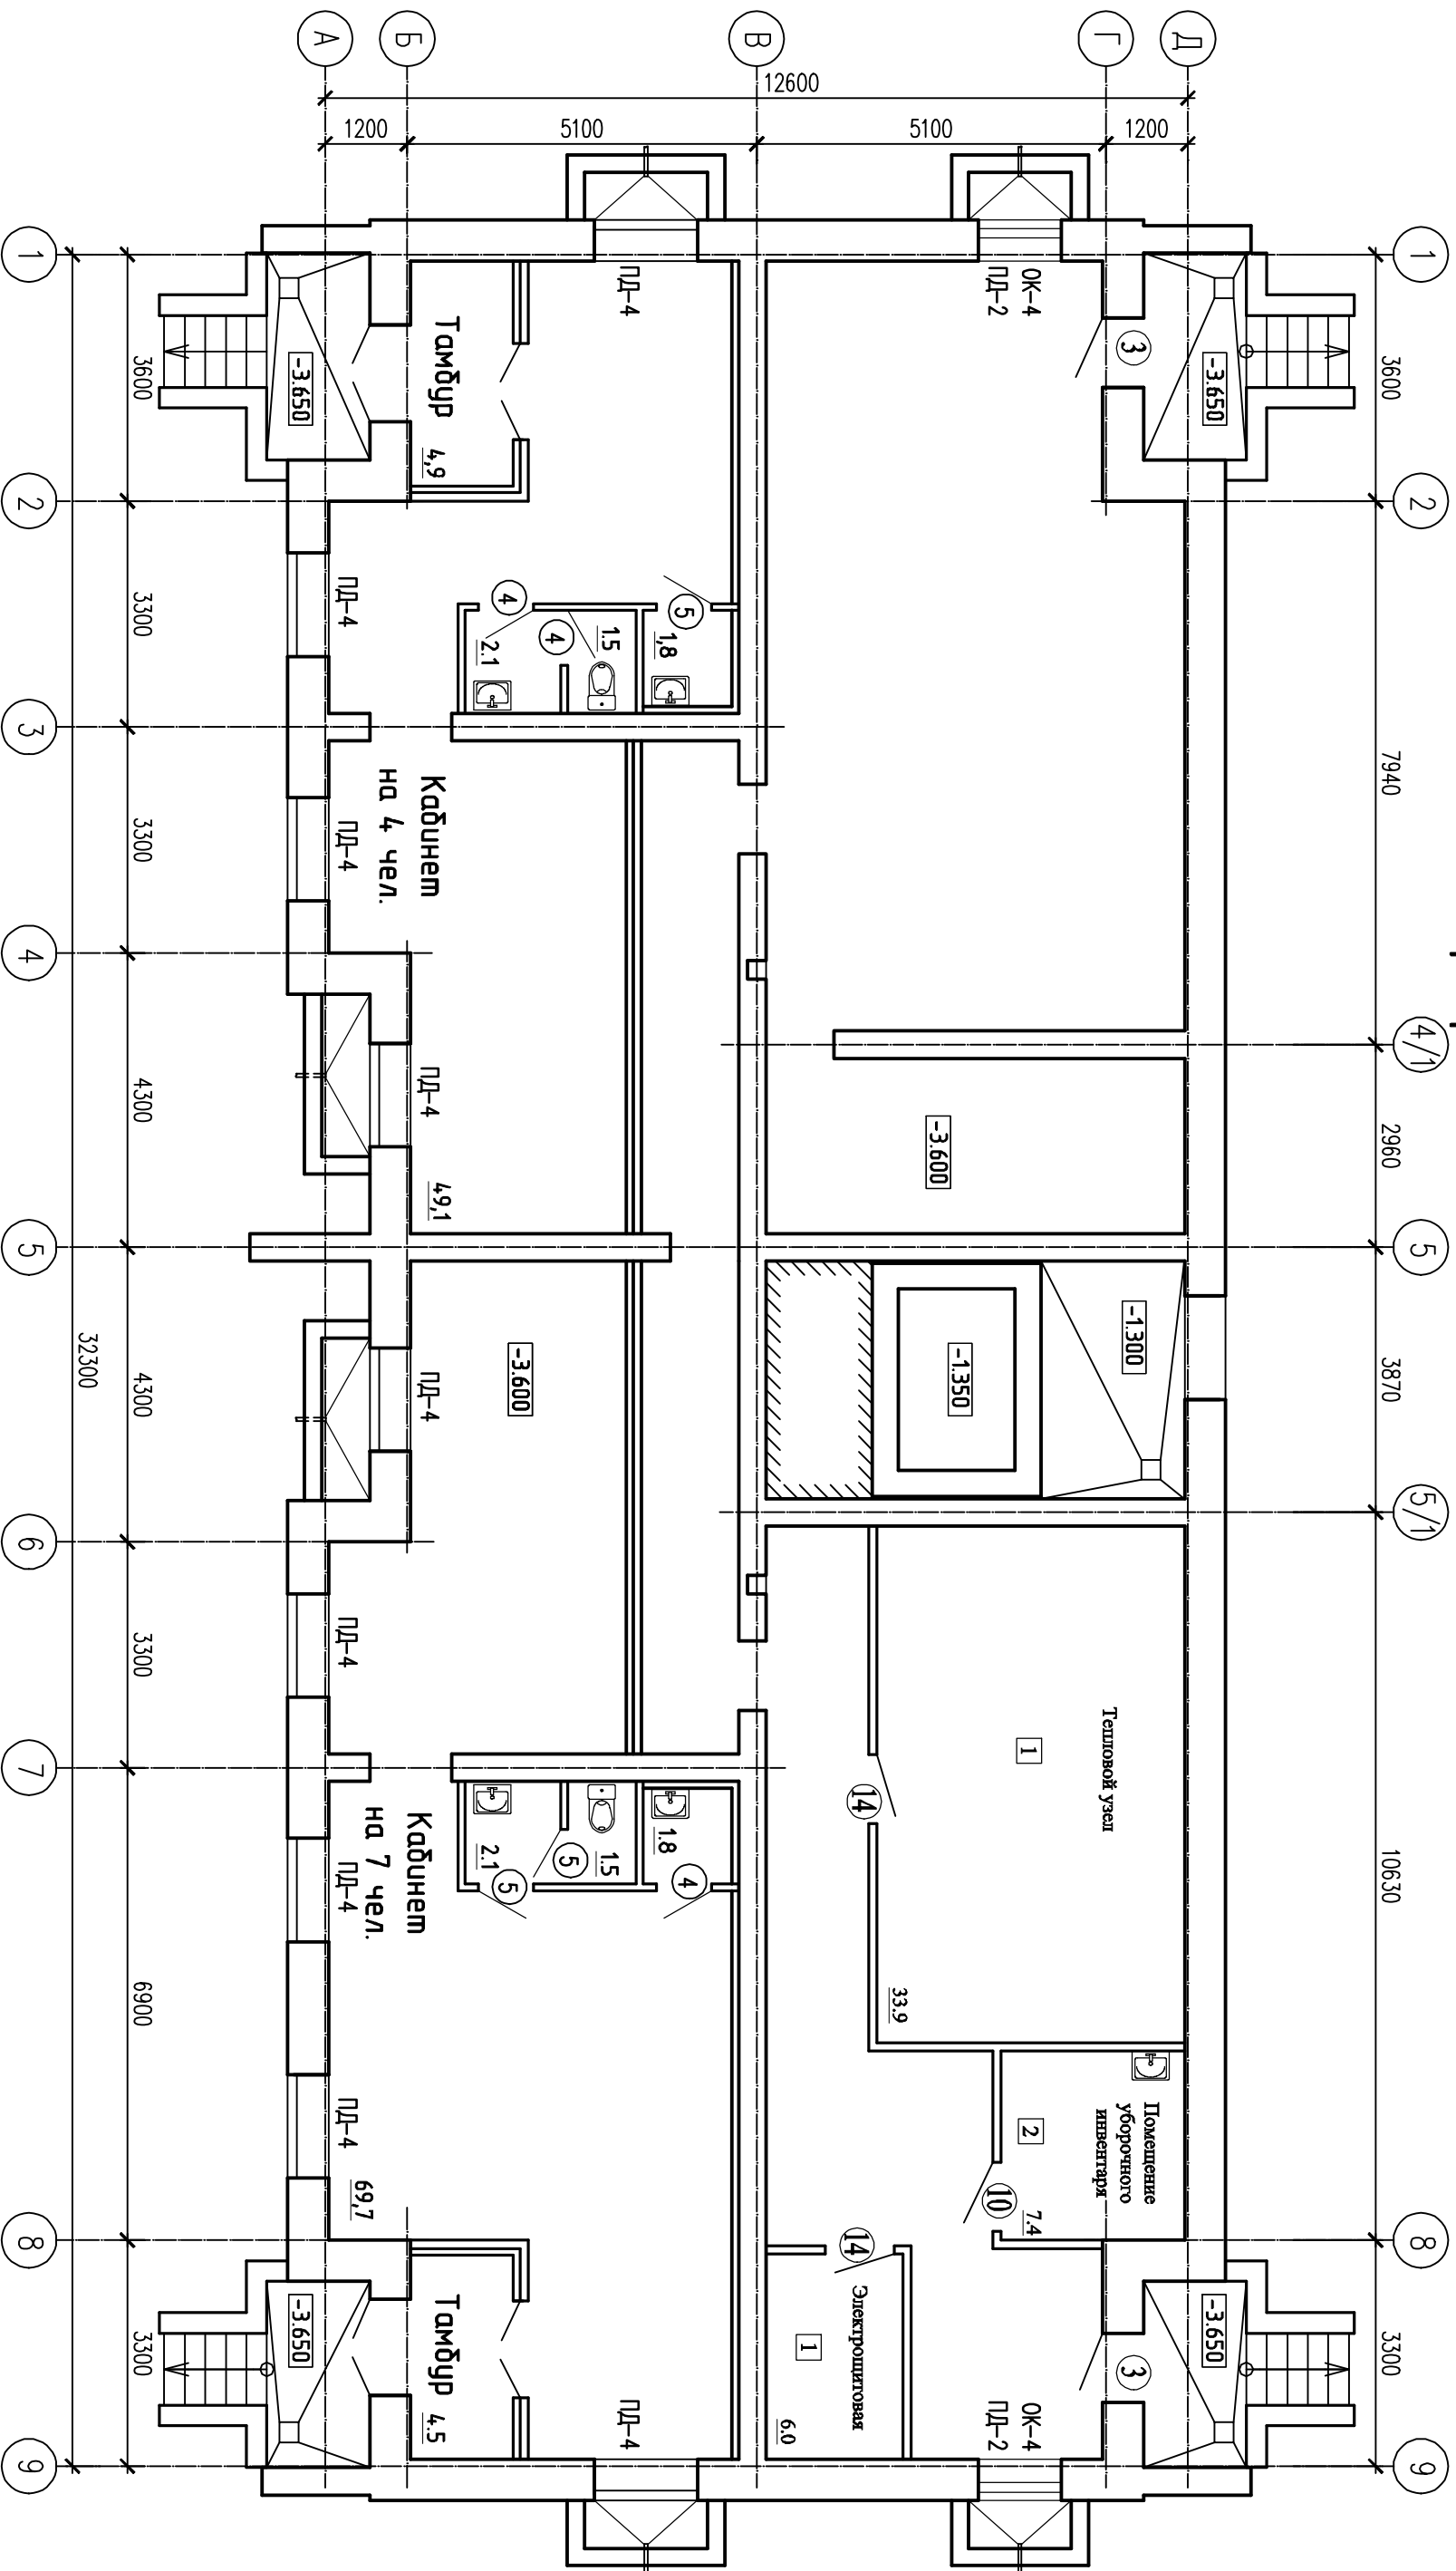

Согласовано:


Инв.№под	Подпись и дата	Взамен инв.№

674-17				АР			
Многоквартирное жилое здание со вспомогательными помещениями общественного назначения по ул. Рухлявьева, 2 в Нововытском районе г. Кирова							
Изм	Кол	Лист	№док	Подп	Дата		
Разработал		Елсүков					
Проверил		Елсүков					
ГИП		Елсүков					
Норм. контр.		Елсүков					
Маркировочный план цокольного этажа						ООО "Инженер-Гарант"	