


Маркировочный план 1-20 этажа

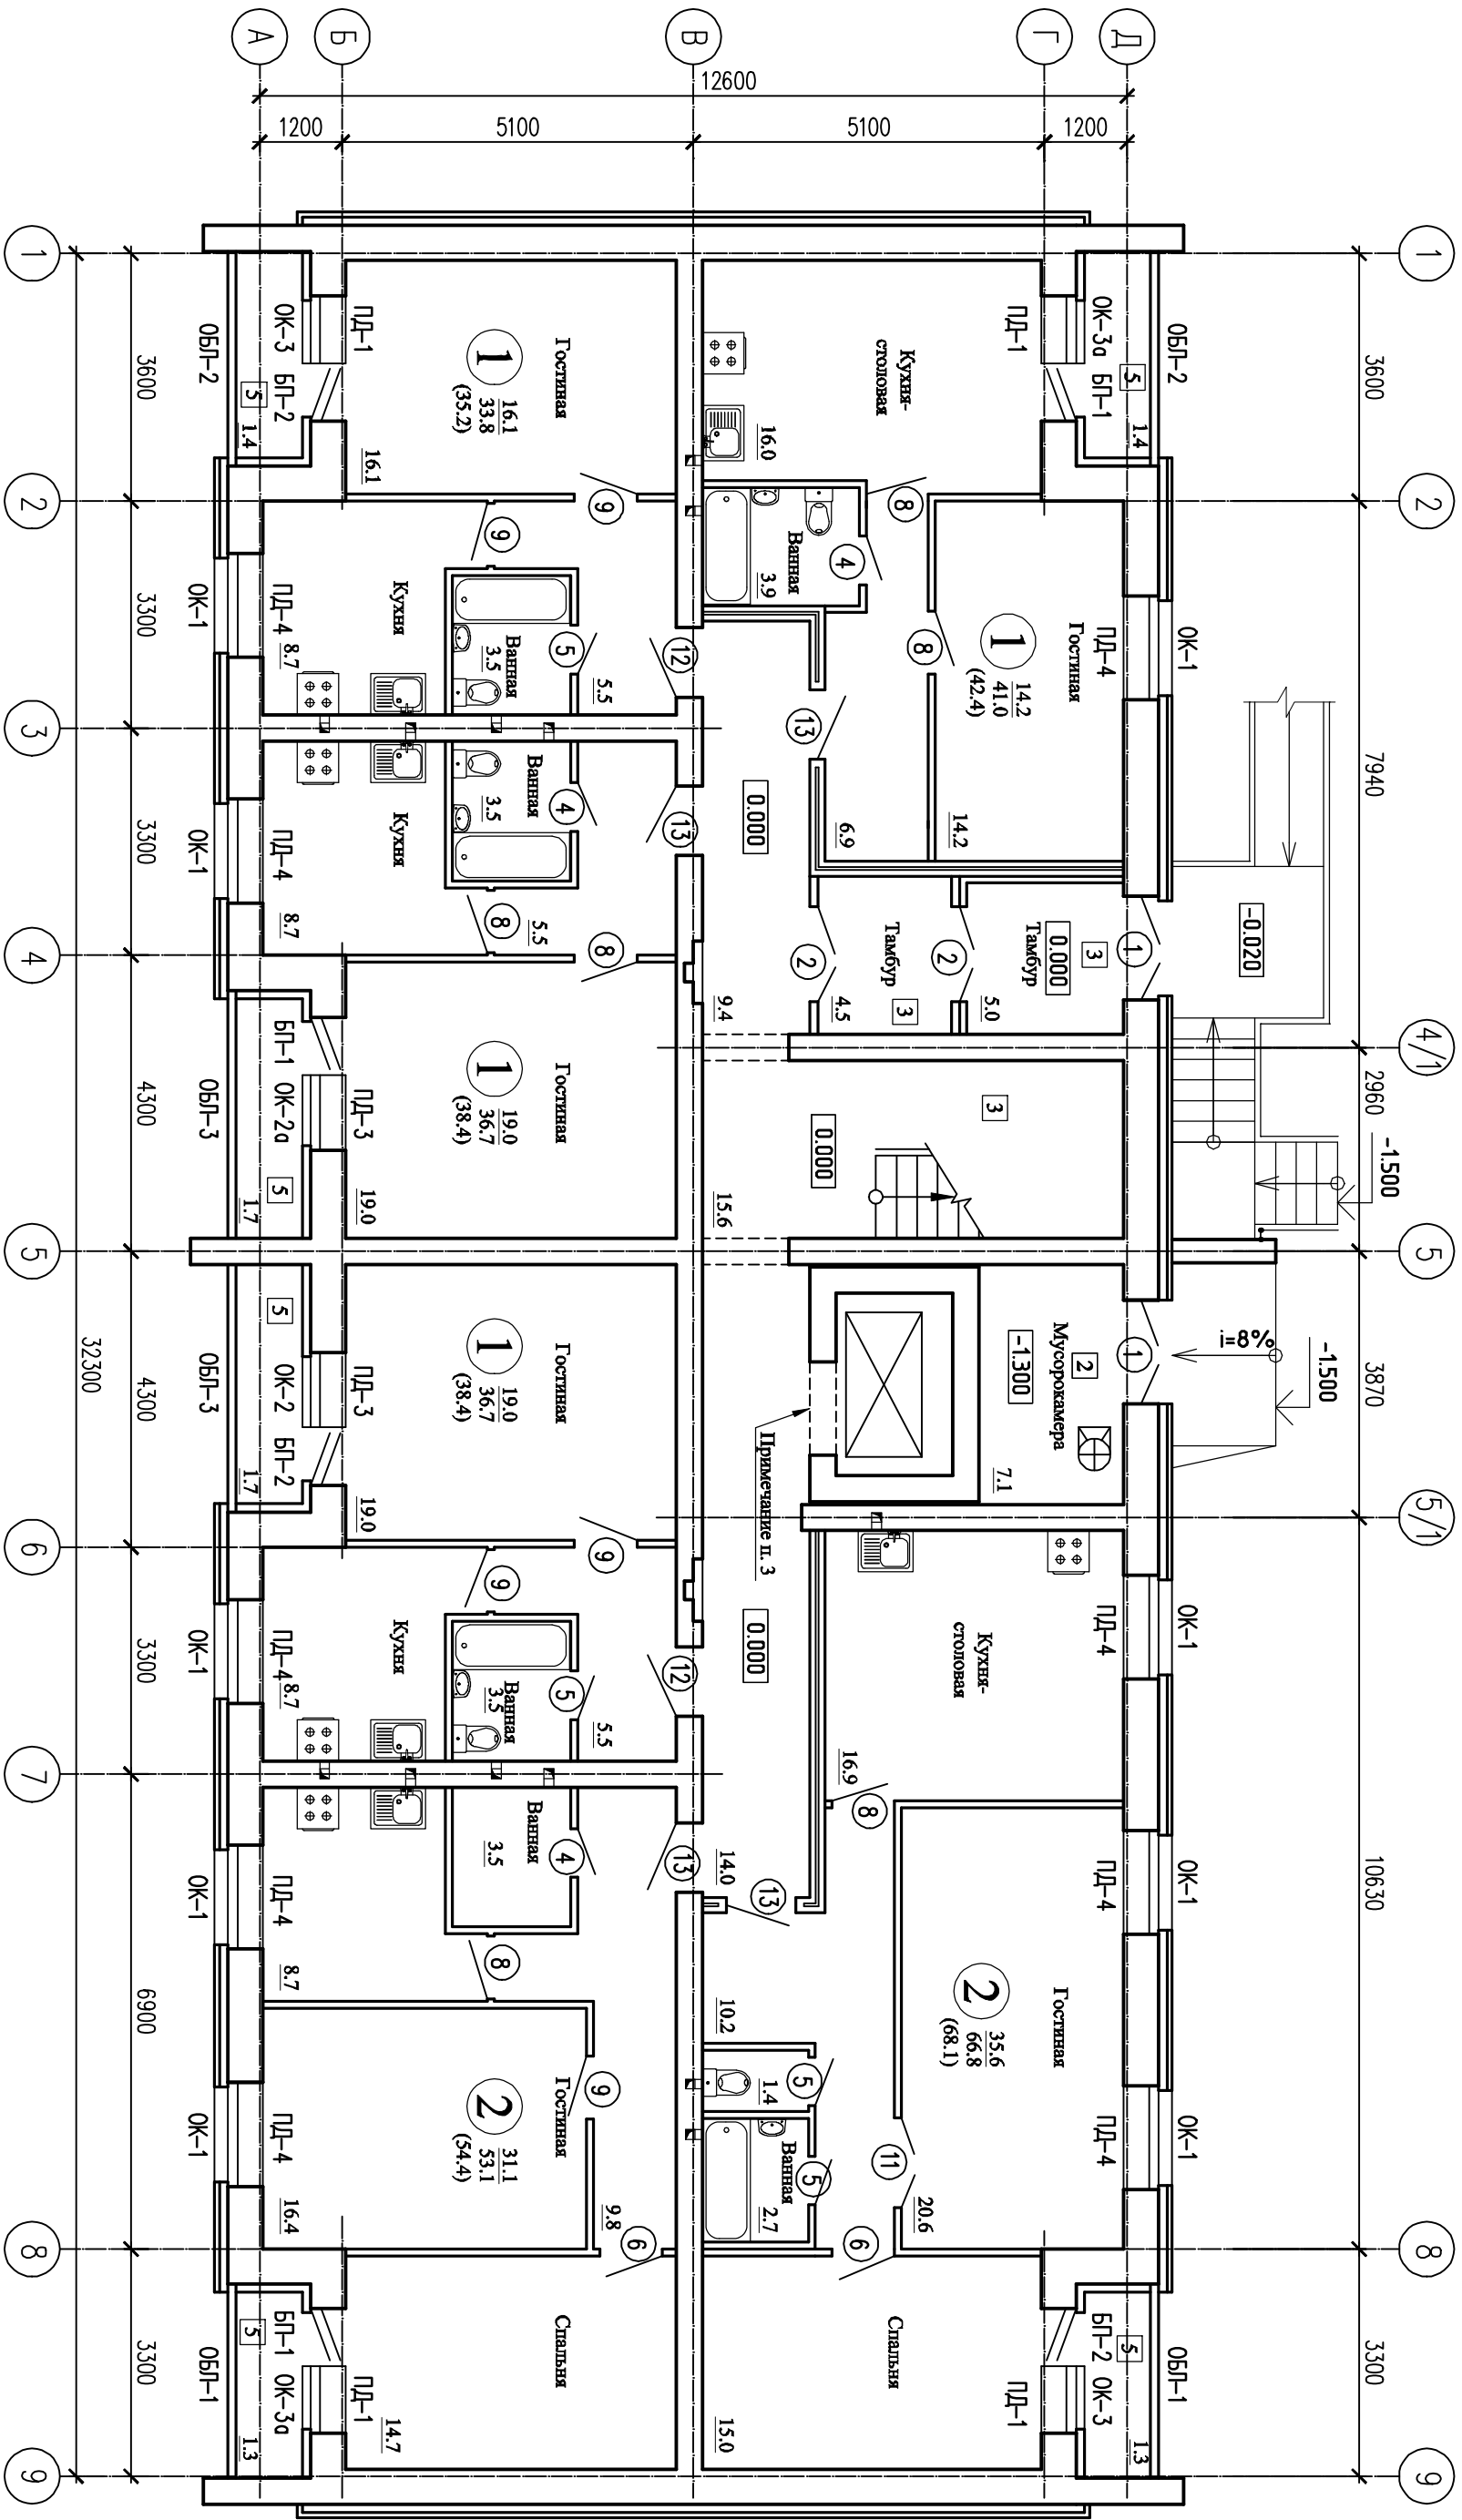

Условные обозначения:

- Колличество комнат
- Площадь жилых помещений к/в.артиры
- Площадь к/в.артиры
- Общая площадь к/в.артиры

1. За отм. 0.000 принята отметка чистого пола первого этажа здания, что соответствует абсолютной отметке 136.70.
2. Спецификацию заполнения проемов см. лист АР-.....
3. Дверь шахты лифта выполнить в противопожарном исполнении с пределом огнестойкости EI30.

	Согласовано:			
Инв.№под	Подпись и дата	Взамен инв.№		

674-17				АР		
Многоквартирное жилое здание со вспомогательными помещениями общественного назначения по ул. Рухлявьева, 2 в Нововытском районе г. Кирова						
Изм		Кол	Лист	Ндэк	Подп	Дата
Разработал		Елсукоб				
Проверил		Елсукоб				
ГИП		Елсукоб				
Маркировочный план 1-20 этажа				ООО "Инженер-Гарант"		