Маркировочный план 1-го этажа

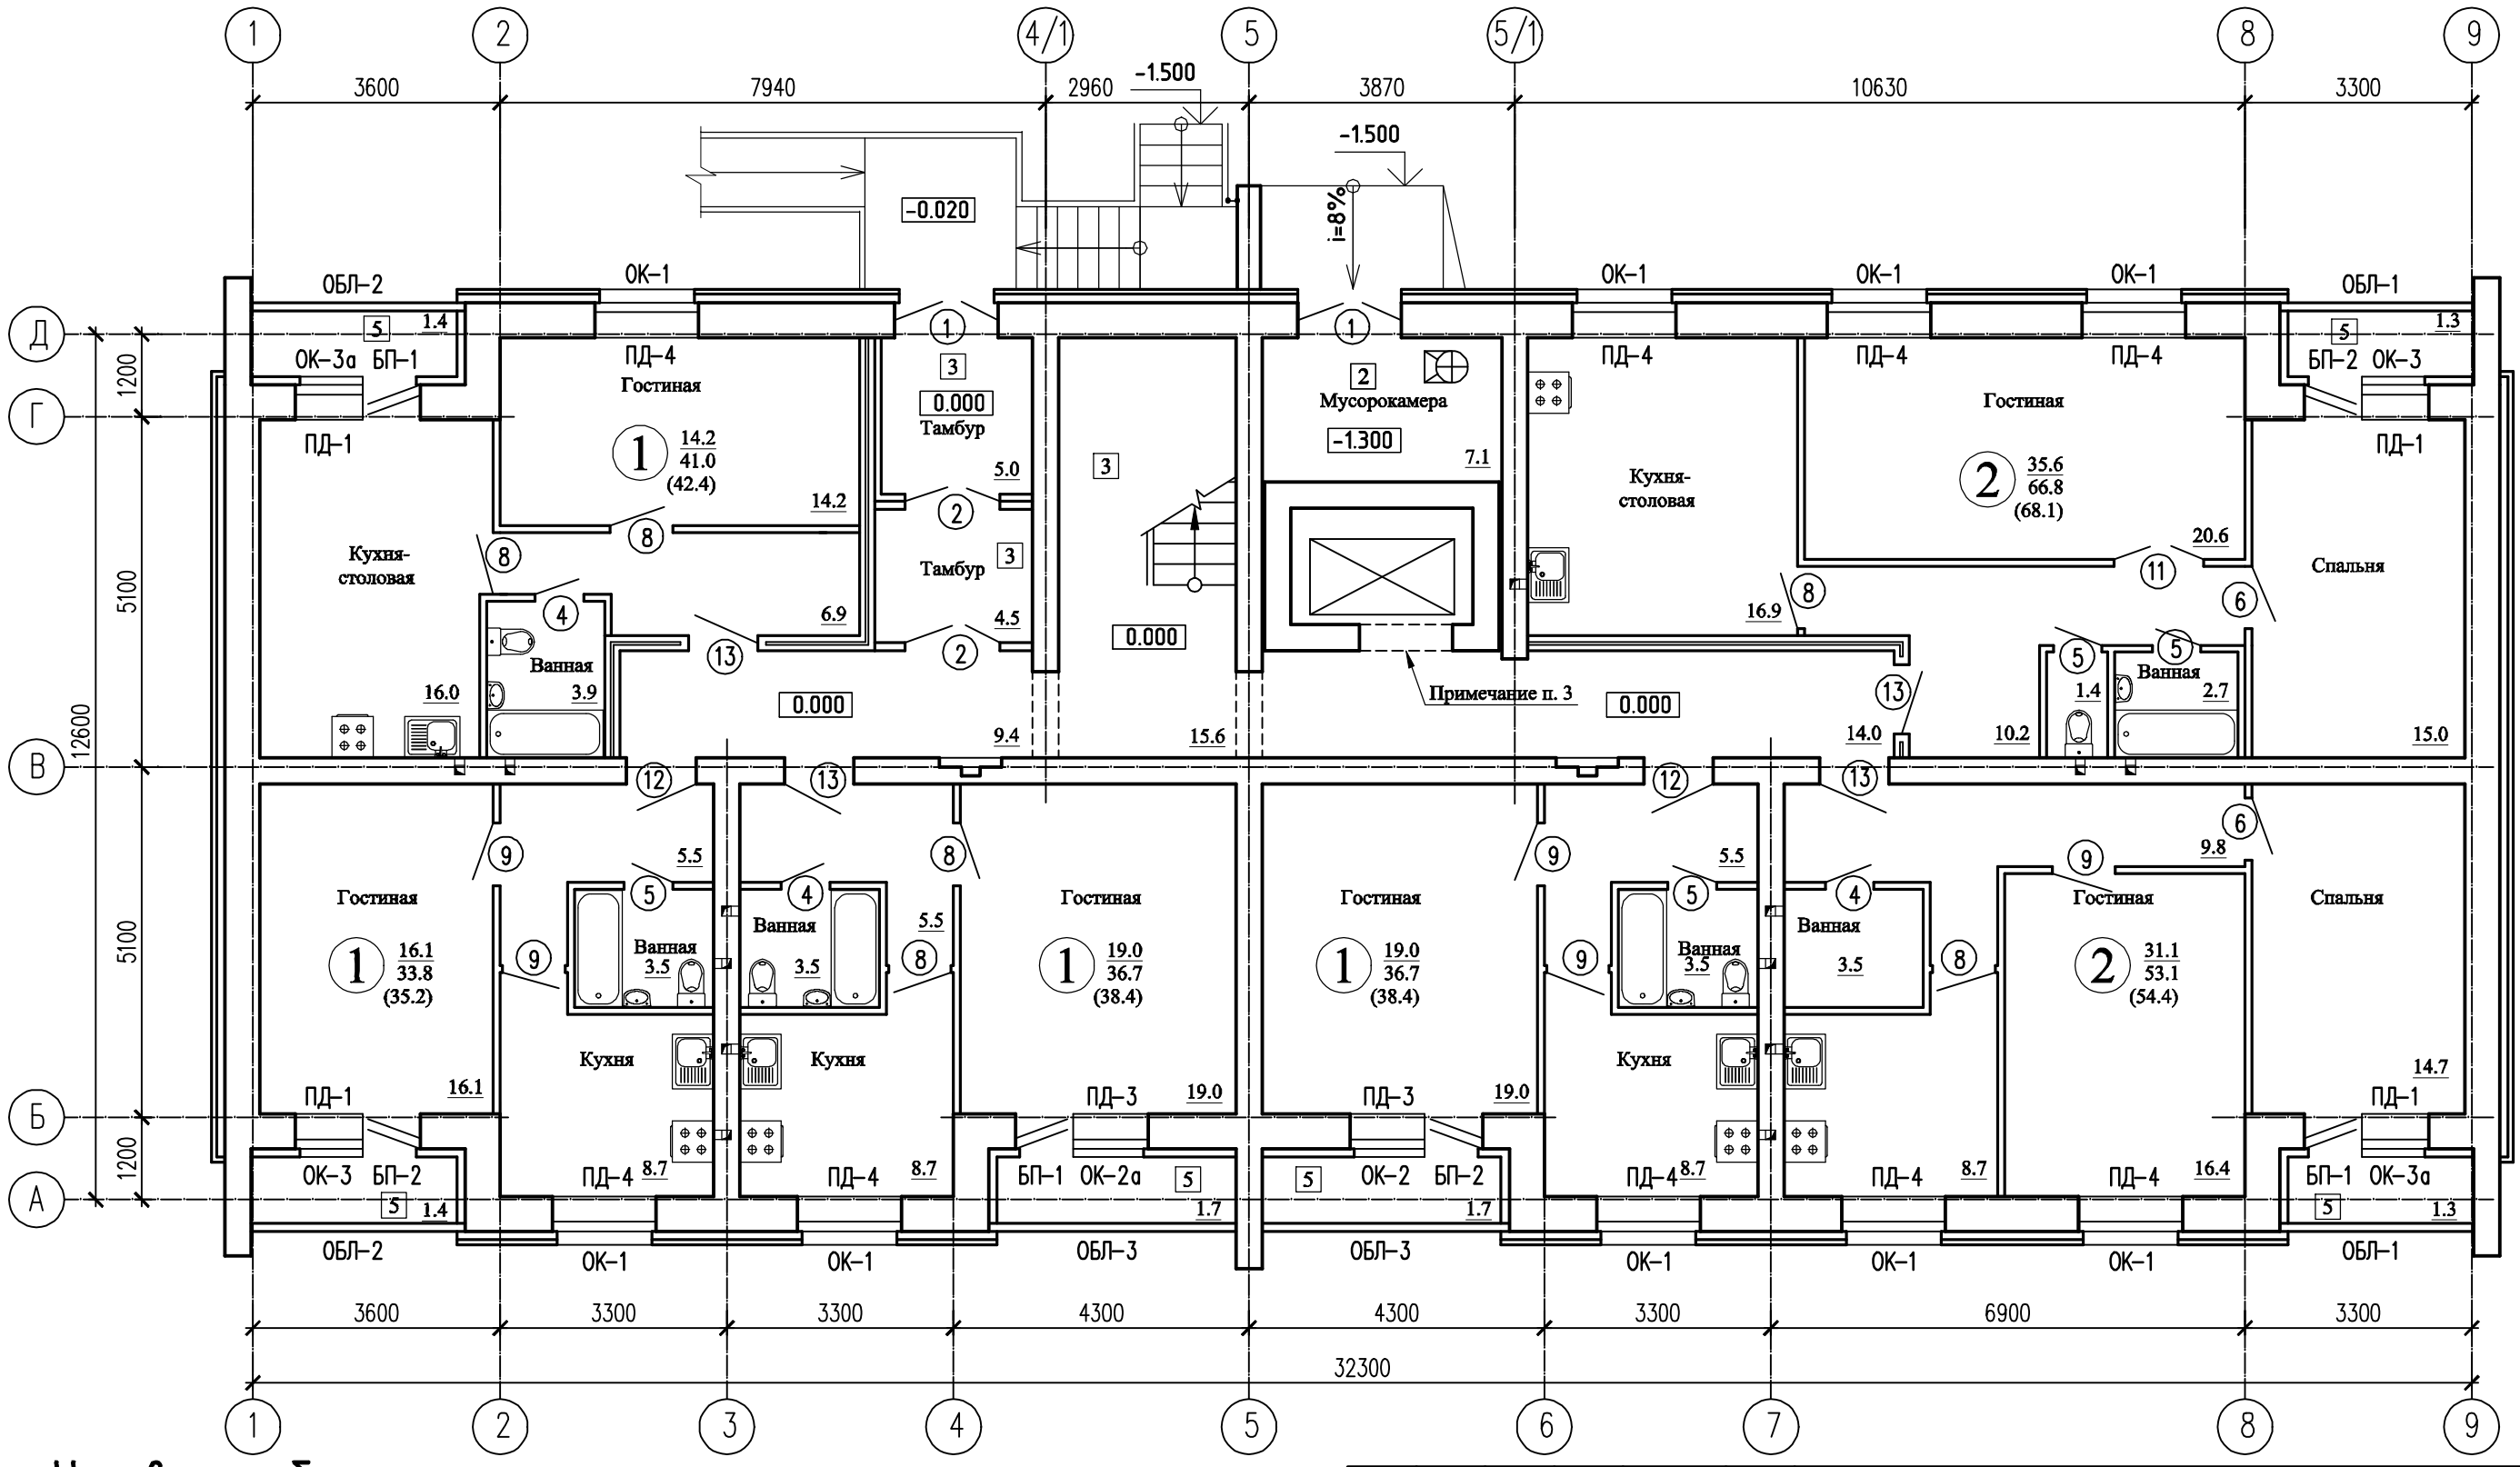

Условные обозначения:

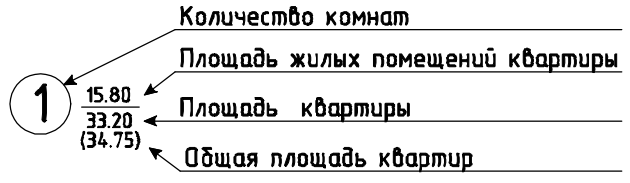

1. За отм. 0.000 принята отметка чистого пола первого этажа здания, что соответствует абсолютной отметке 136.70.
2. Спецификацию заполнения проемов см. лист АР-.....
3. Дверь шахты лифта выполнить в противопожарном исполнении с пределом огнестойкости EI30.

Изм	Кол	Лист	Nдок	Подп	Дата
Разработал		Елсуков			
Проверил		Елсуков			
ГИП		Елсуков			
Норм.контр.		Елсуков			

674-17 АР

Многоквартирное жилое здание со встроенными помещениями общественного назначения по ул. Рухлядьева, 2 в Нововятском районе г. Кирова

Стадия	Лист	Листов
П	4	

Маркировочный план 1-го этажа

ООО"Инженер-Гарант"

Согласовано:

Взамен инв.N

Подпись и дата

Инв.Nпод