


Маркировочный план типового этажа

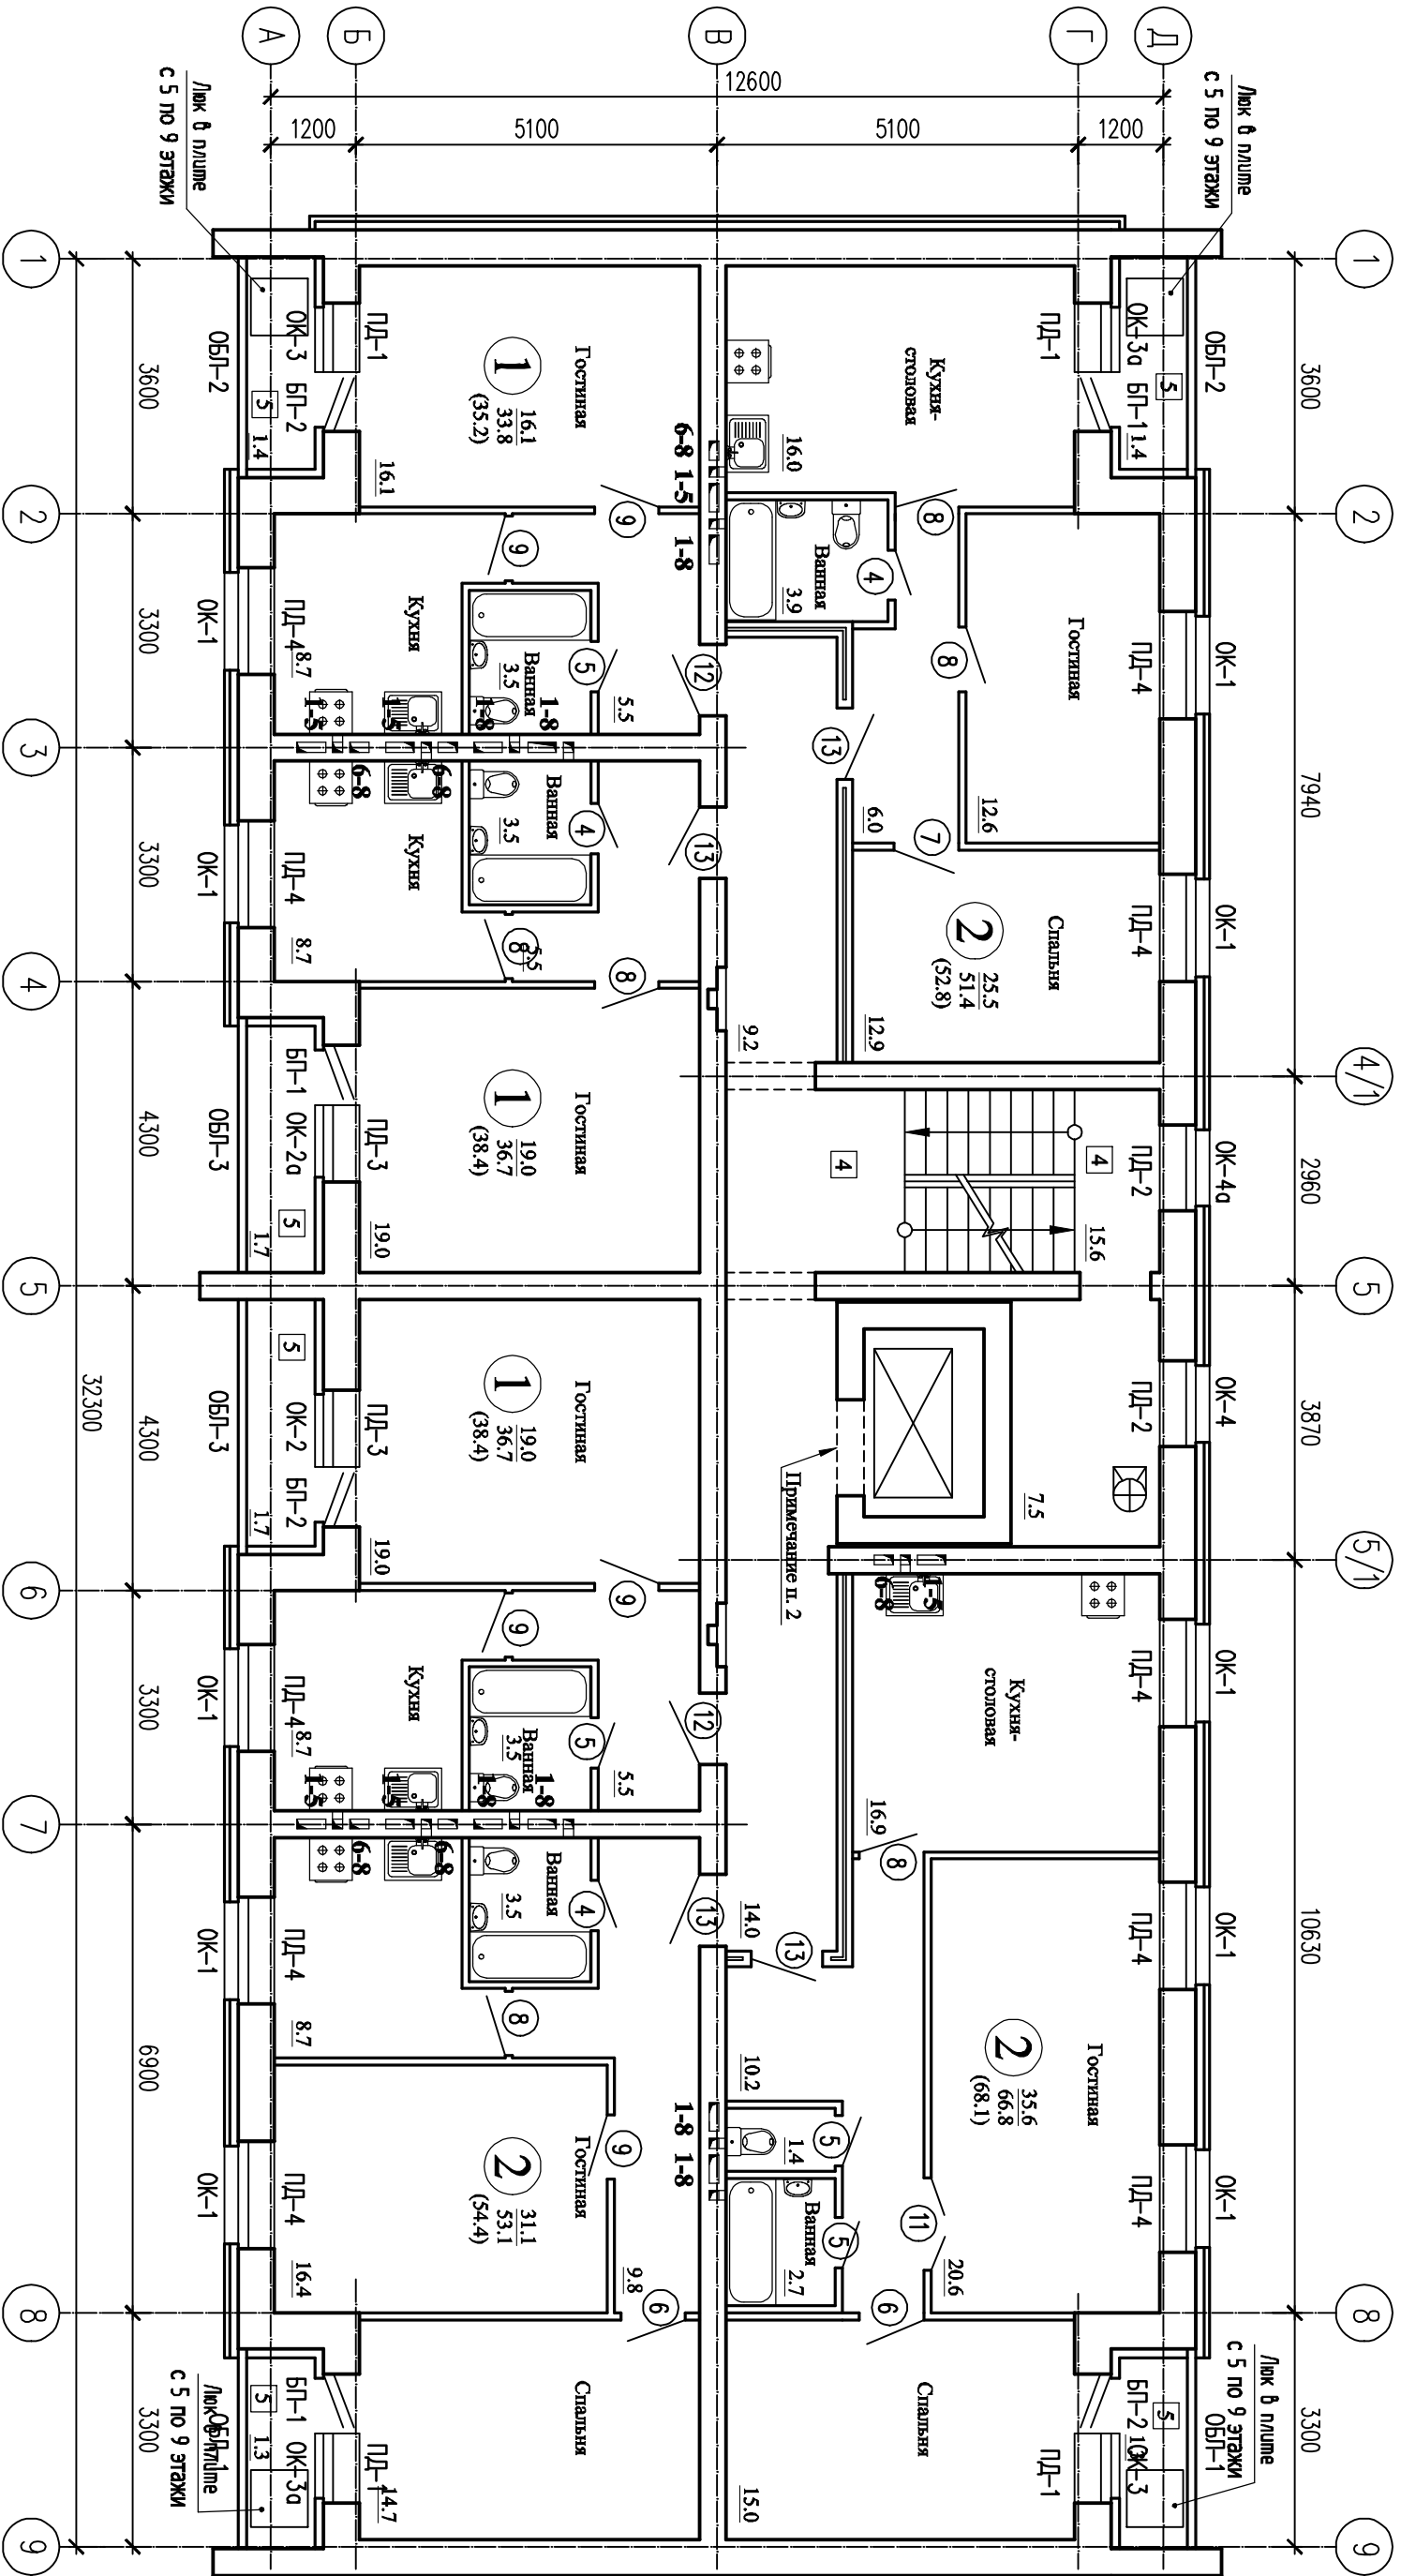

Условные обозначения:

- 1. Степификацию заполнения проемов см. лист АР.....
- 2. Дверь шахты лифта выполнить в противопожарном исполнении с пределом огнестойкости EI30.

Инв.№под	Подпись и дата	Взамен инв.№	Согласовано:

674-17				АР			
Многоквартирное жилое здание со встроенными помещениями общественного назначения по ул. Рухлявцева, 2 в Новобитком районе г. Кирова				Маркировочный план типового этажа			
Изм	Кол	Лист	№док	Подп	Дата	Смодия	Лист
Разработал		Елсцук					
Проверил		Елсцук					
ТИП		Елсцук				П	5
Норм. контр.		Елсцук					